



1 PLANTA BAIXA
SITUAÇÃO ATUAL
ESCALA 1:100

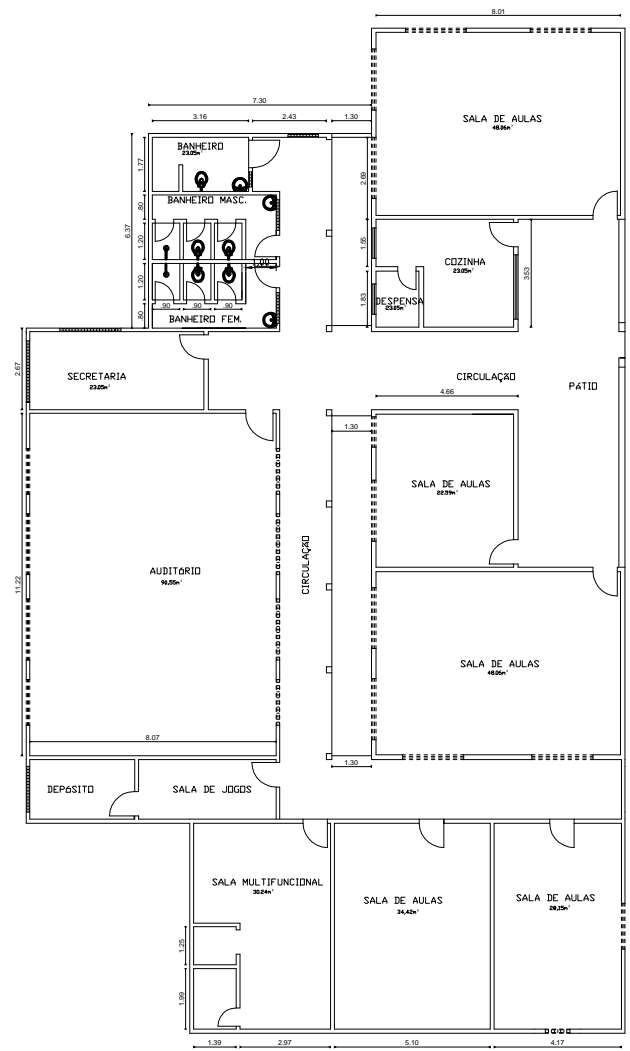

2 PLANTA BAIXA
REFORMA
ESCALA 1:100

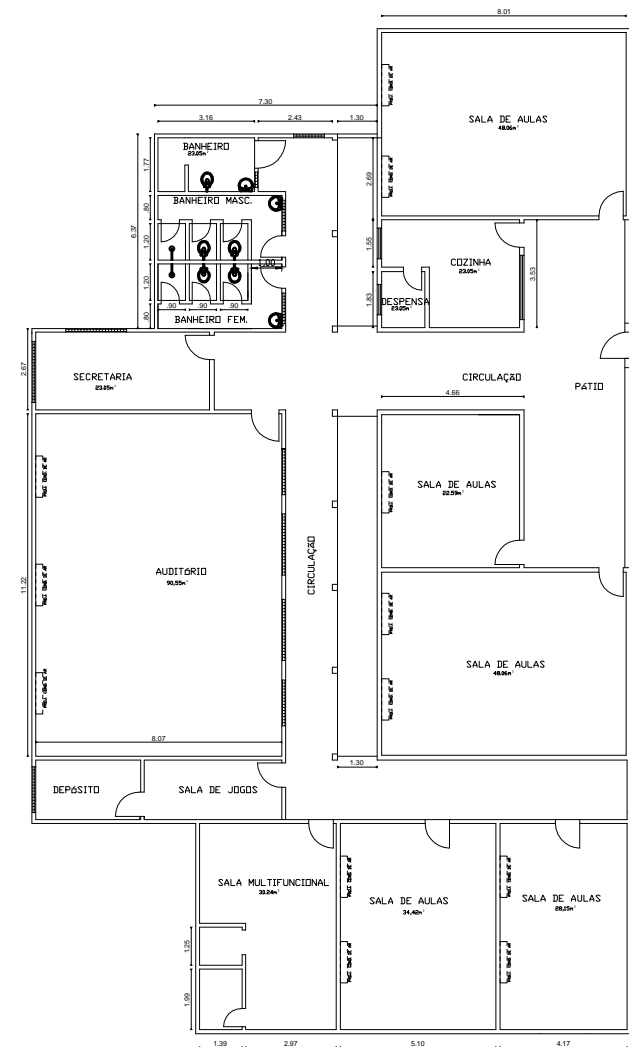

3 PLANTA BAIXA
FINAL
ESCALA 1:100

Autor do Projeto

Responsável pela Obra

Proprietário do Projeto



PREFEITURA MUNICIPAL
DE CAMPO REDONDO - RN
SECRETARIA DE OBRAS E URBANISMO

LOCAL:

ZONA RURAL - CAMPO REDONDO/RN

TÍTULO:

PROJETO DE REFORMA E ADEQUAÇÃO PARA CLIMATIZAÇÃO DA E. M. SEBASTIÃO COSME

DES.	VERIF.	REV.
INDICADAS	OUTUBRO / 2017	0
ESCALA	FORMATO	FOLHA
	A2 (593 x 420)	01/01

ESTE DOCUMENTO É DE PROPRIEDADE DA PREFEITURA MUNICIPAL DE CAMPO REDONDO-RN E NÃO PODE SER REPRODUZIDO OU USADO PARA QUALQUER FINALIDADE DIFERENTE DAQUELA PARA A QUAL ESTÁ SENDO FORNECIDO.