



PLANTA BAIXA
SITUAÇÃO ATUAL
ESCALA 1:100

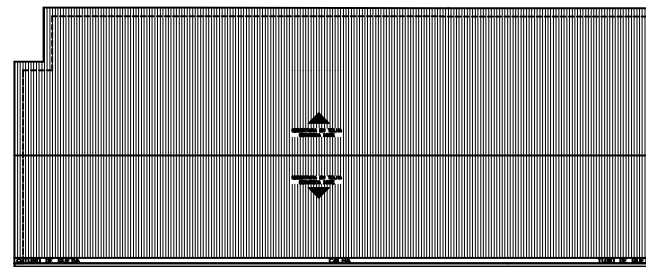


PLANTA DE
COBERTURA
ESCALA 1:100

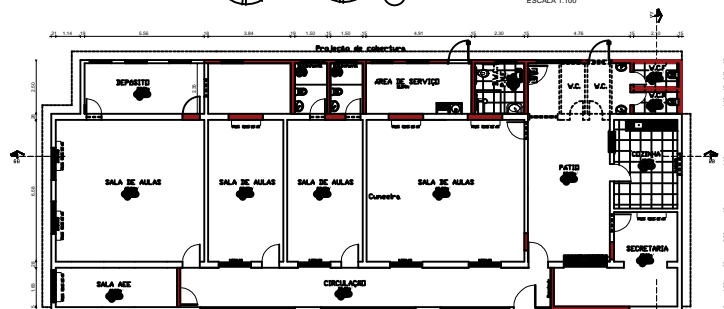


PLANTA BAIXA
REFORMA
ESCALA 1:100



CORTE AA
ESCALA 1:100

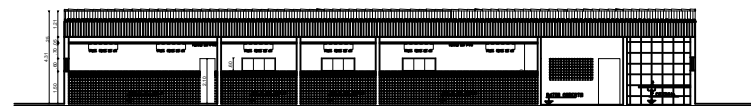

CORTE BB
ESCALA 1:100

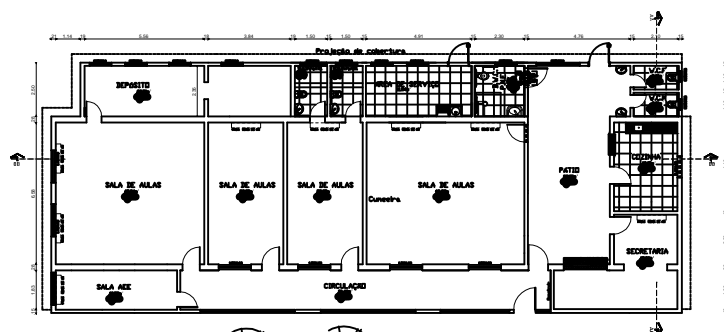

PLANTA BAIXA
FINAL
ESCALA 1:100

Autor do Projeto _____

Responsável pela Obra _____

Proprietário do Projeto _____



**PREFEITURA MUNICIPAL
DE CAMPO REDONDO - RN**
SECRETARIA DE OBRAS E URBANISMO

LOCAL: **ZONA RURAL - CAMPO REDONDO/RN**

TÍTULO: **PROJETO DE REFORMA E ADEQUAÇÃO PARA CLIMATIZAÇÃO DA E. M. MANOEL MARTINIANO**

ESCALA	DES.	VERIF.	REV.
INDICADAS	DATA	OUBRO / 2017	FORMATO
		A2 (593 x 420)	FOLHA
			0
			01/01