



LEGENDA

01	BANCO DE APÓIO, VER DET. PRONCIPIA 01	02	QUADROLE EXISTENTE 01
02	COZINHA EXISTENTE 02	03	QUADROLE EXISTENTE 02
03	REBAIXAMENTO DE CALÇADA, VER DET. PRONCIPIA 03	04	QUADROLE EXISTENTE 03
04	ARMONIA 01, VER DET. PRONCIPIA 04	05	ARMONIA 02, VER DET. PRONCIPIA 05


2 PLANTA - LOCAÇÃO
ESCALA 1/250

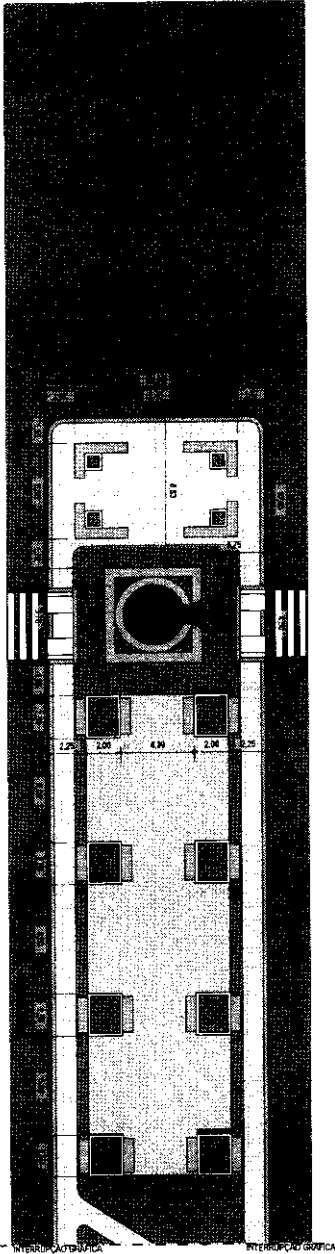

3 LOCALIZAÇÃO PLANTA - EXISTENTE
ESCALA 1/250

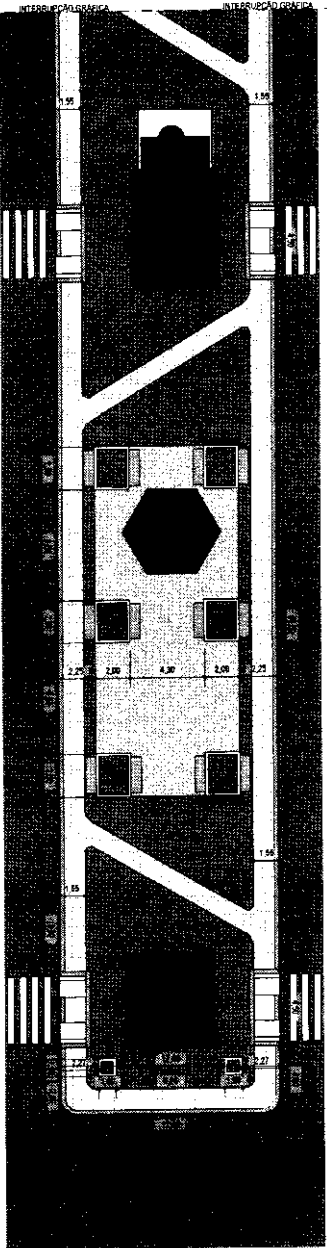

4 LOCALIZAÇÃO PLANTA - PROPOSTA
ESCALA 1/250

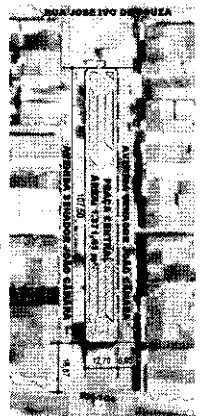

1 PLANTA - SITUAÇÃO
ESCALA 1/5000

PROJETO ARQUITETÔNICO

REFORMA PRAÇA CENTRAL

SITUAÇÃO E LOCAÇÃO

1/6

R00

PROJETO ARQUITETÔNICO


REFORMA PRAÇA CENTRAL

SITUAÇÃO E LOCAÇÃO

1/6

R00

AROPIX

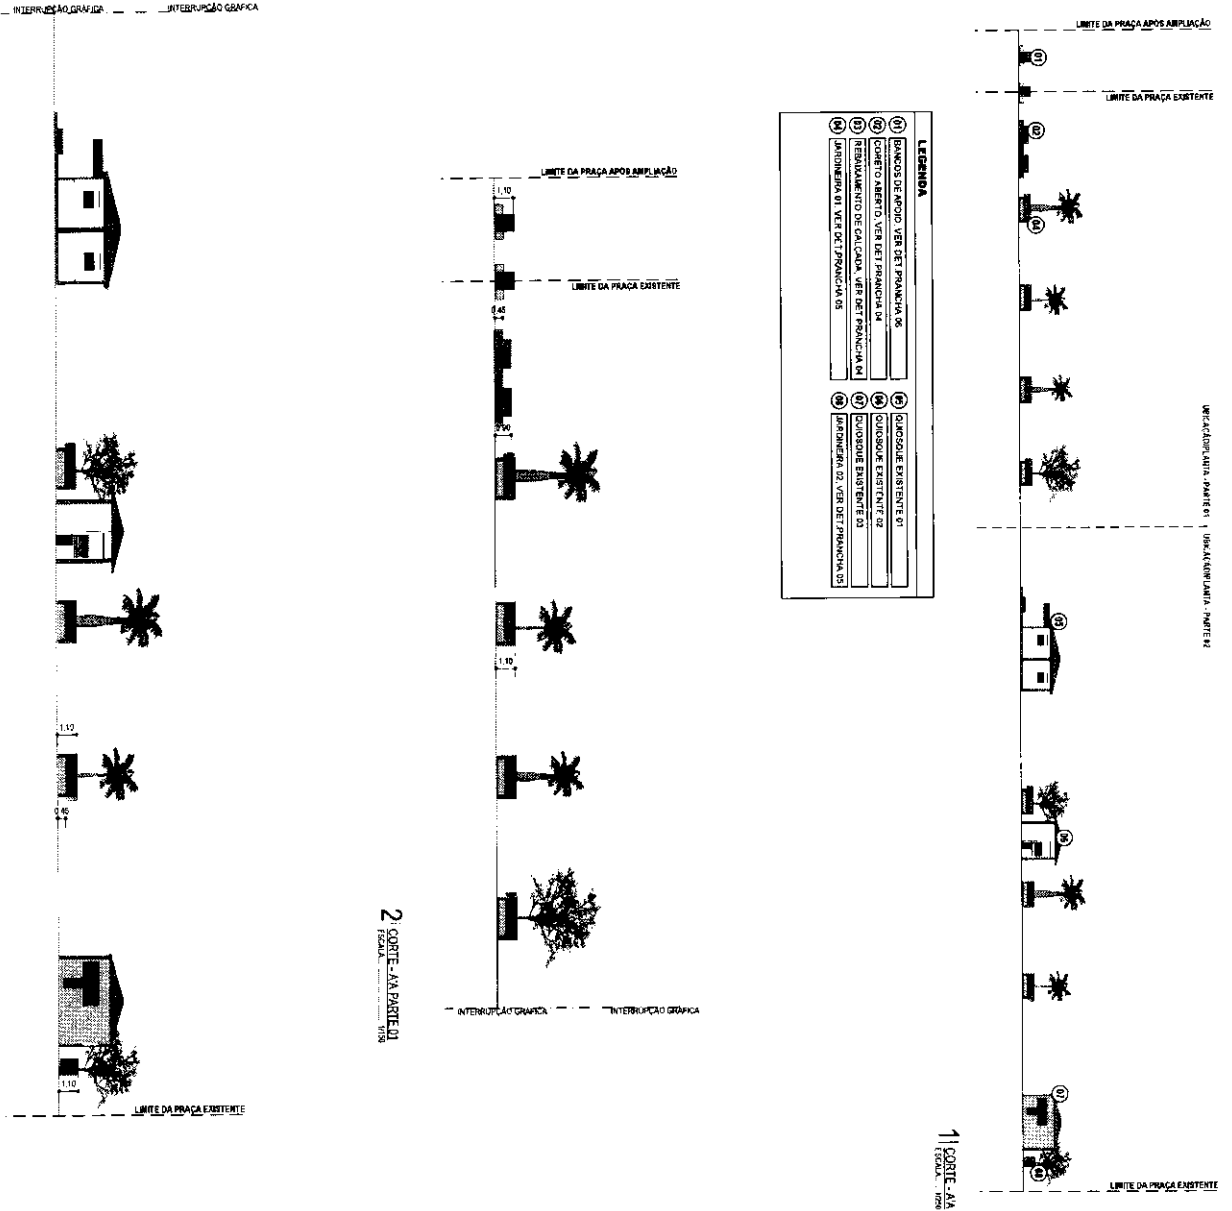

PERSPECTIVA RENDERIZADA
SINÉSCOLA

PROJETO ARQUITETÔNICO
REFORMA PRAÇA CENTRAL

PROJETO EXECUTIVO
CORTES

ARQUITETO: LUCAS RAFAEL C. ARAUJO SILVA

CONTEÚDO: contido.com.br


INDICADA: AT

PROJETO	PROJETO	PROJETO	PROJETO
PROJETO	PROJETO	PROJETO	PROJETO
PROJETO	PROJETO	PROJETO	PROJETO
PROJETO	PROJETO	PROJETO	PROJETO

PROJETO ARQUITETÔNICO	
REFORMA PRAÇA CENTRAL	
PROJETO EXECUTIVO	
CORTES	
ARQUITETO: LUCAS RAFAEL C. ARAUJO SILVA	
CONTEÚDO: contido.com.br	
INDICADA: AT	
R00	



ARAPIX

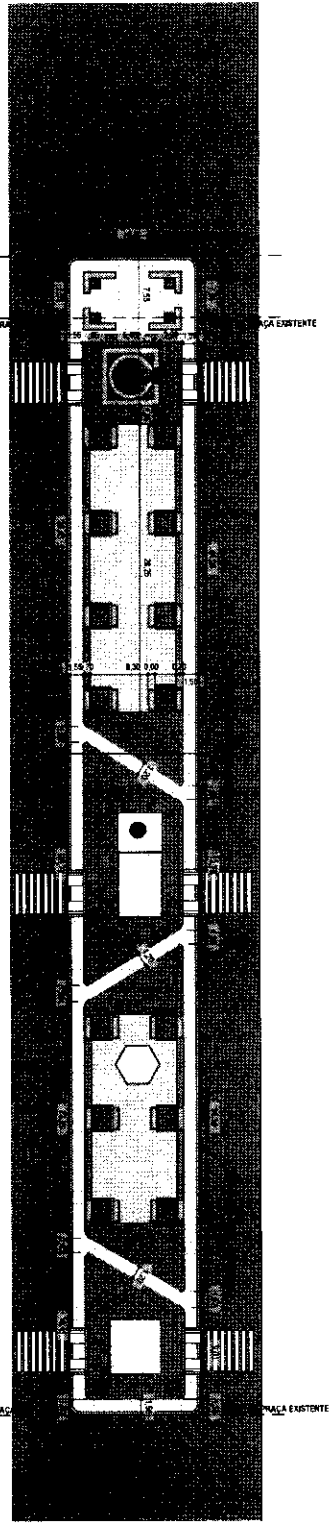

LEGENDA - PISOS

	ESCALA BRANCA EM COQUILHO PISO DE APLICAÇÃO 228,80 m ²		PISO TACADO INTERVADO PISO ALUMINUM INTERVADO VERMELO AMBA DE APLICAÇÃO = 204,1 m ²
	PISO CASTELHO, AMBA = 130,96 m ²		PISO TACADO INTERVADO PISO ALUMINUM INTERVADO VERMELO AMBA DE APLICAÇÃO = 204,1 m ²
	PISO TACADO INTERVADO PISO ALUMINUM INTERVADO VERMELO AMBA DE APLICAÇÃO = 204,1 m ²		PISO TACADO INTERVADO PISO ALUMINUM INTERVADO VERMELO AMBA DE APLICAÇÃO = 204,1 m ²

Obs.: NÃO FORAM CONSIDERADOS OS PERFILES DE FERRO.


LEGENDA - PINTURA E REVESTIMENTOS

	REVEST. TIPO ORÇAMENTO PERSON. ESCUR. A 
Obs.: NÃO FORAM CONSIDERADOS OS PERFILES DE FERRO.



1 PLANTA - PISO PINTURA E REVESTIMENTO
ESCALA: 1/250

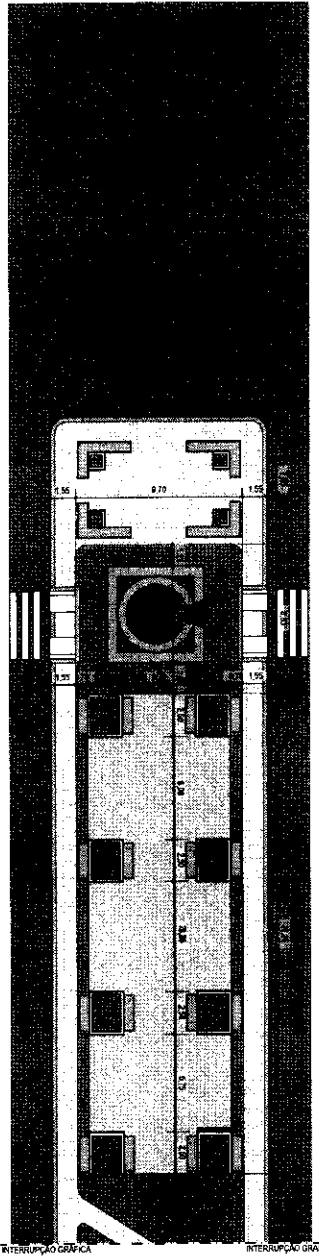

2 LEGENDA PINTURA - PISO PINTURA E REVESTIMENTO PAREDE
ESCALA: 1/250

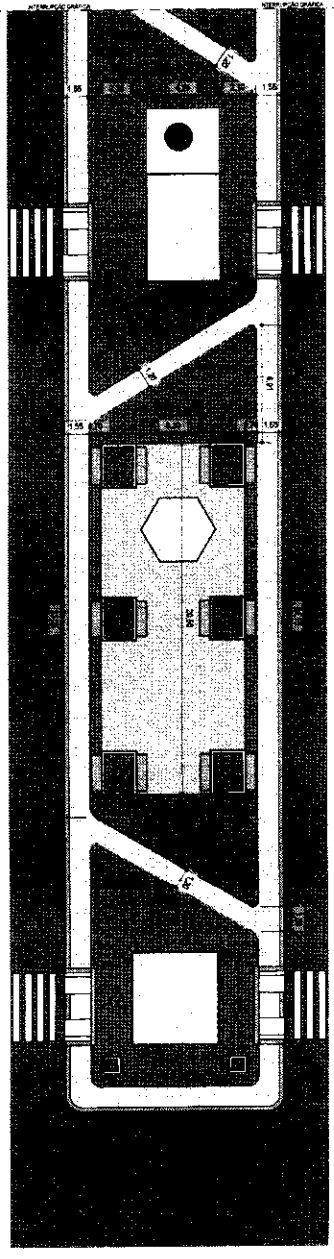

3 LEGENDA PINTURA - PISO PINTURA E REVESTIMENTO PAREDE
ESCALA: 1/250



PERSPECTIVA RENDERIZADA
GERAL

PROJETO ARQUITETÔNICO

REFORMA PRAÇA CENTRAL

PROJETO	PROJETO EXECUTIVO
PLANTA DE PISO, PINTURA E REVESTIMENTO	
PROJETO	LUCAS RAFAEL C. ARAUJO SILVA
CONTACT	aropix@aropix.com
TELEFONO	54 9 9605-3841
INDICADA	


AROPIX

ARQUITETURA


PROJETO

3/6


R00

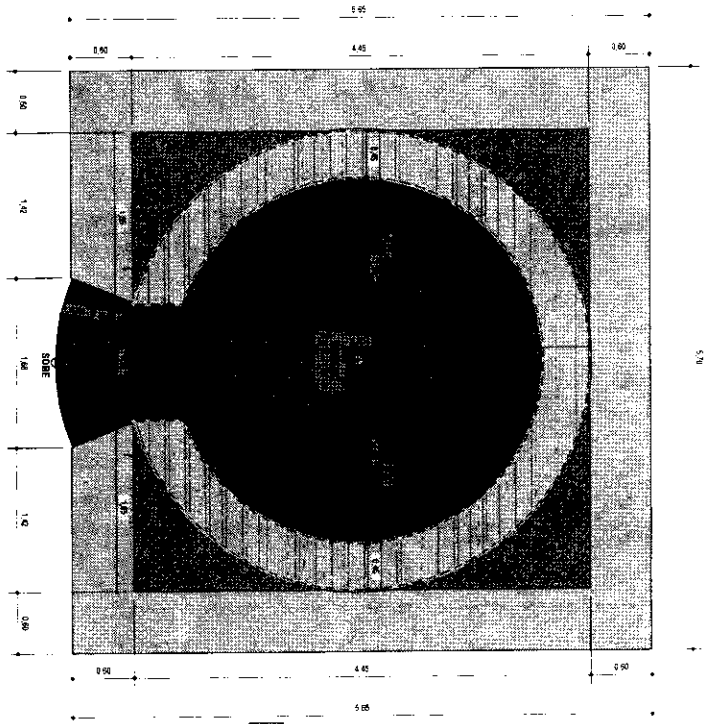

1 DET. CORETO ABERTO - PLANTA BAIXA
ESCALA: 1/20

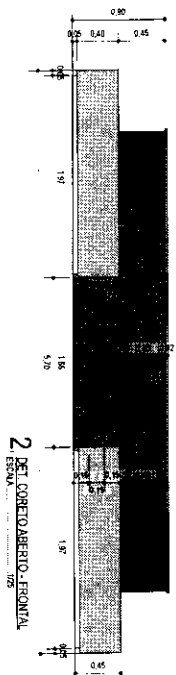

2 DET. CORETO ABERTO - FRENAL
ESCALA: 1/20

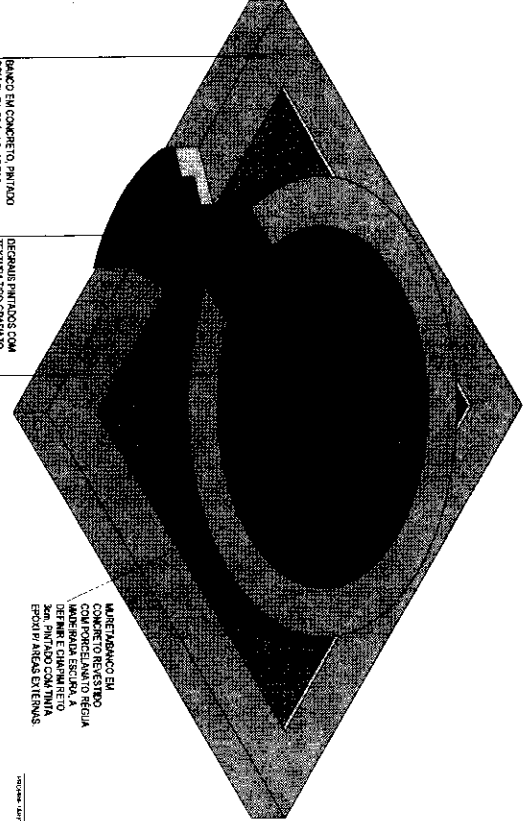


3 DET. CORETO ABERTO - ISO
ESCALA: 1/20

BRANCO EM CONCRETO PRATICO
COM TINTA ESQUISIVAS EM
EXTERNAS TIPO CIMENTO
ONEMAOUA


DEGRAS PINTADOS COM
TEXTURA TIPO GUAUHO
MARRON ESCURA A BEMIN

CONCRETO ABERTO
PINTADO COM
GRUATO MARRON
ESCURA A BEMIN

MARTELADO EM
CONCRETO REVESTIDO
COM FARGELADO REGIA
DEGRAS E GRUATO
SEM PINTADO COM TINTA
ESQUISIVAS EXTERNAS

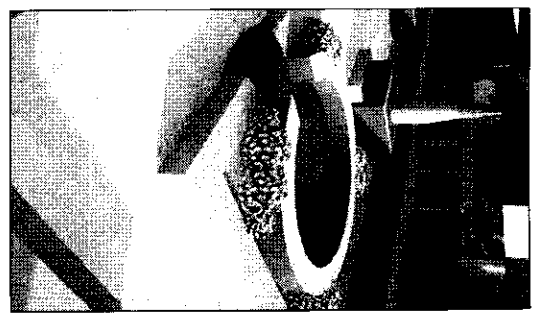

PERSPECTIVA RENDERIZADA
SEM ESCALA

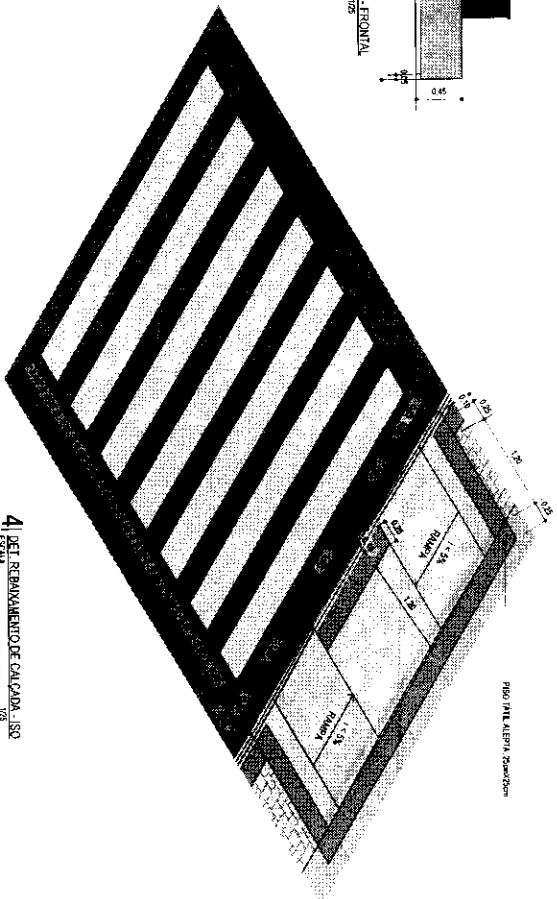

4 DET. REPARAMENTO DE CALÇADA - ISO
ESCALA: 1/20

PROJETO ARQUITETÔNICO

REFORMA PRAÇA CENTRAL

PROJETO EXECUTIVO
DETALHAMENTO CORETO ABERTO

LUCAS RAFAEL C. ARAUJO SILVA

contato: lucasra@arquiteto.com

BR 9 9606-3841


INDICADA

PROJETO	DATA	ESCALA	INDICADA
PROJETO EXECUTIVO	15/05/2024	1/20	INDICADA


AROPIX

R00


4/6

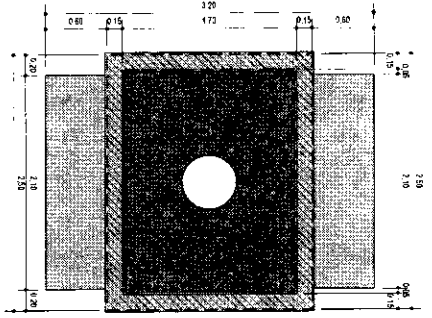

1 DET. JARDINEIRA 01 - TORÇO
ESCALA 1/25

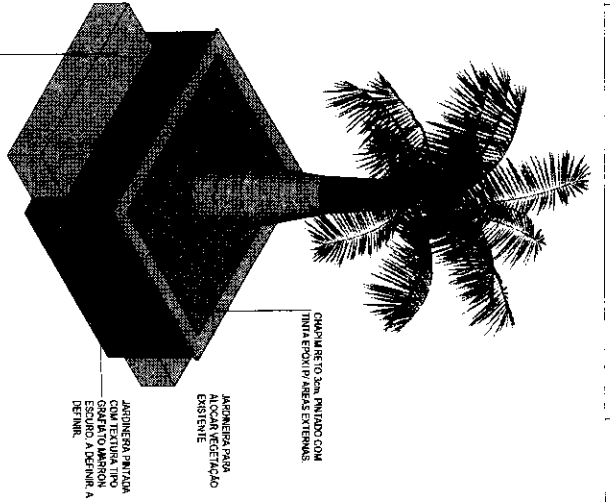


4 DET. JARDINEIRA 01 - ISO
ESCALA 1/25

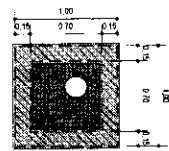


6 DET. JARDINEIRA 02 - TORÇO
ESCALA 1/25





7 DET. JARDINEIRA 02 - ISO
ESCALA 1/25

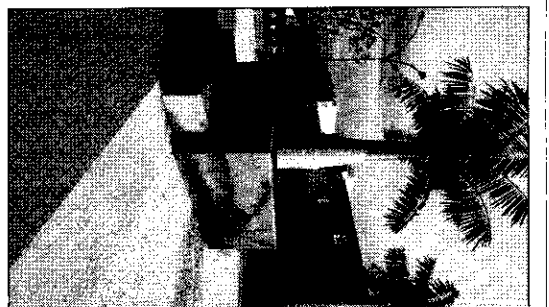



PERSPECTIVA RECONSTRUÍDA
SEM ESCALA

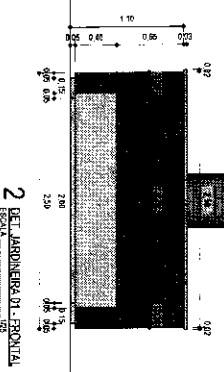

2 DET. JARDINEIRA 01 - FRONTAL
ESCALA 1/25

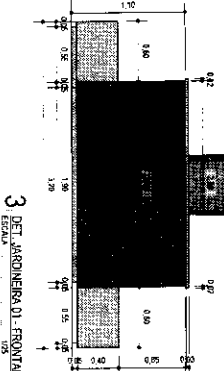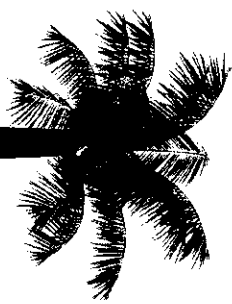

3 DET. JARDINEIRA 02 - FRONTAL
ESCALA 1/25

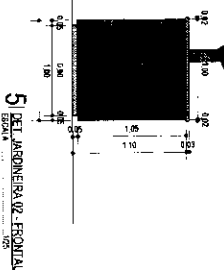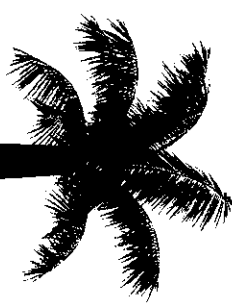

5 DET. JARDINEIRA 02 - FRONTAL
ESCALA 1/25



PROJETO ARQUITETÔNICO
REFORMA PRAÇA CENTRAL

PROJETO EXECUTIVO
DETALHAMENTO JARDINEIRAS

LUCAS RAFAEL C. ARAUJO SILVA

cont@arpix@gmail.com

Bd B 8605-3441



INDICADA

R00


TIPO DE VEGETAÇÃO	QUANTIDADE	ESPECIE	ESCALA
ALGODÃO VEGETAÇÃO EXISTENTE	1	ALGODÃO VEGETAÇÃO EXISTENTE	1/25
JARDINEIRA PINTADA COM TINTA EPOXI P/ AREAS EXTERNAS ESCURAS, A DEFINIR, A DETERMINAR	1	JARDINEIRA PINTADA COM TINTA EPOXI P/ AREAS EXTERNAS ESCURAS, A DEFINIR, A DETERMINAR	1/25



AROPRIX

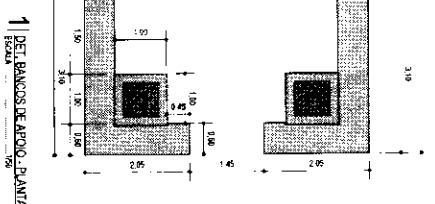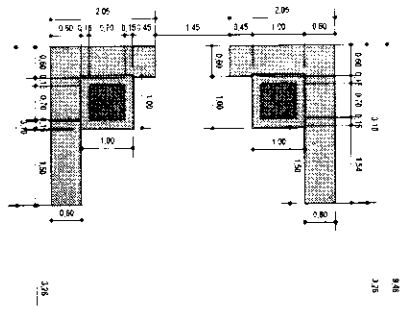



3 DET. BANCOS DE APOIO ISO

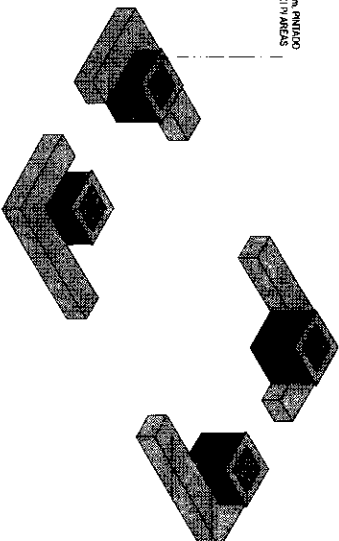



MOBILIERA PARA ALOCAÇÃO
VERDEJANTE EXISTENTE
ABRIGADA DO TIPO PINTADA COM TEXTURA TIPO
ESPARTO MARROM ESCURO, A DEFINIR A DEFINIR
BANCOS EM TUBO DE CONCRETO PINTADO
COM TINTA PÓXID/AREAS EXTERNAS
TIPO CIMENTO QUEIMADO



PERSPECTIVA RENDERIZADA

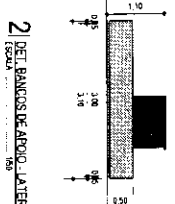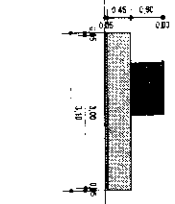

2 DET. BANCOS DE APOIO LATERAL

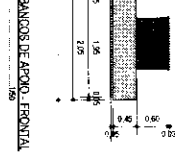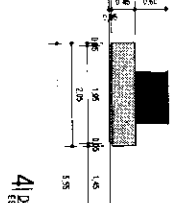

4 DET. BANCOS DE APOIO ESQUINA

PROJETO	REFORMA PRAÇA CENTRAL
PROJETO EXECUTIVO	DETAHAMENTO BANCOS DE APOIO
PROJETO	LUÇAS RAFAEL C. ARAUJO SILVA
CONTACT	aropix@gmail.com
TELEFONO	51 3606 3841
INDICADA	R00

AROPIX