

PREFEITURA MUNICIPAL  
DE CAMPO REDONDO

RESP. POR PROJETO:

CREA-RN

RESP. POR EXECUÇÃO DE OBRA:

CREA-RN

ASSUNTO:

Serviços de acessibilidade e construção de pátio

ENDEREÇO:

Centro, Campo Redondo/RN

CONTEÚDO:

Croqui da escola

PRANCHA:


02/03

ESCALA:


S/escala

DATA:


setembro/2015

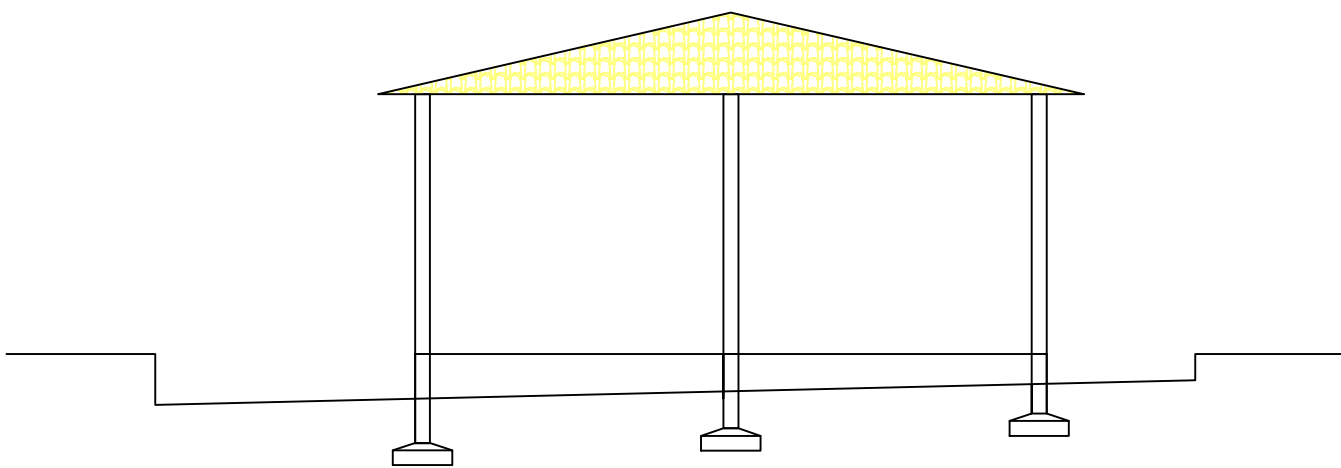

CORTE AA

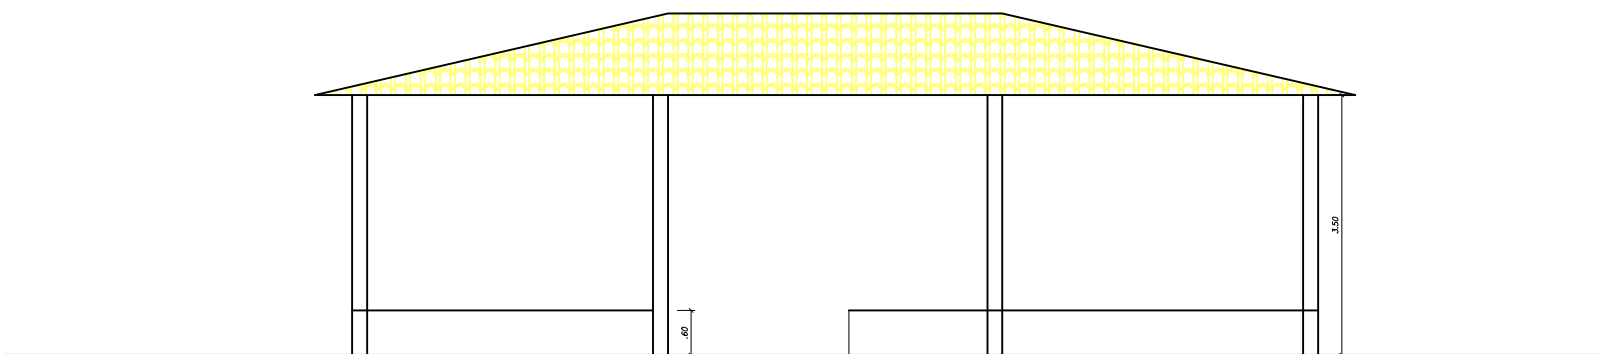

CORTE BB

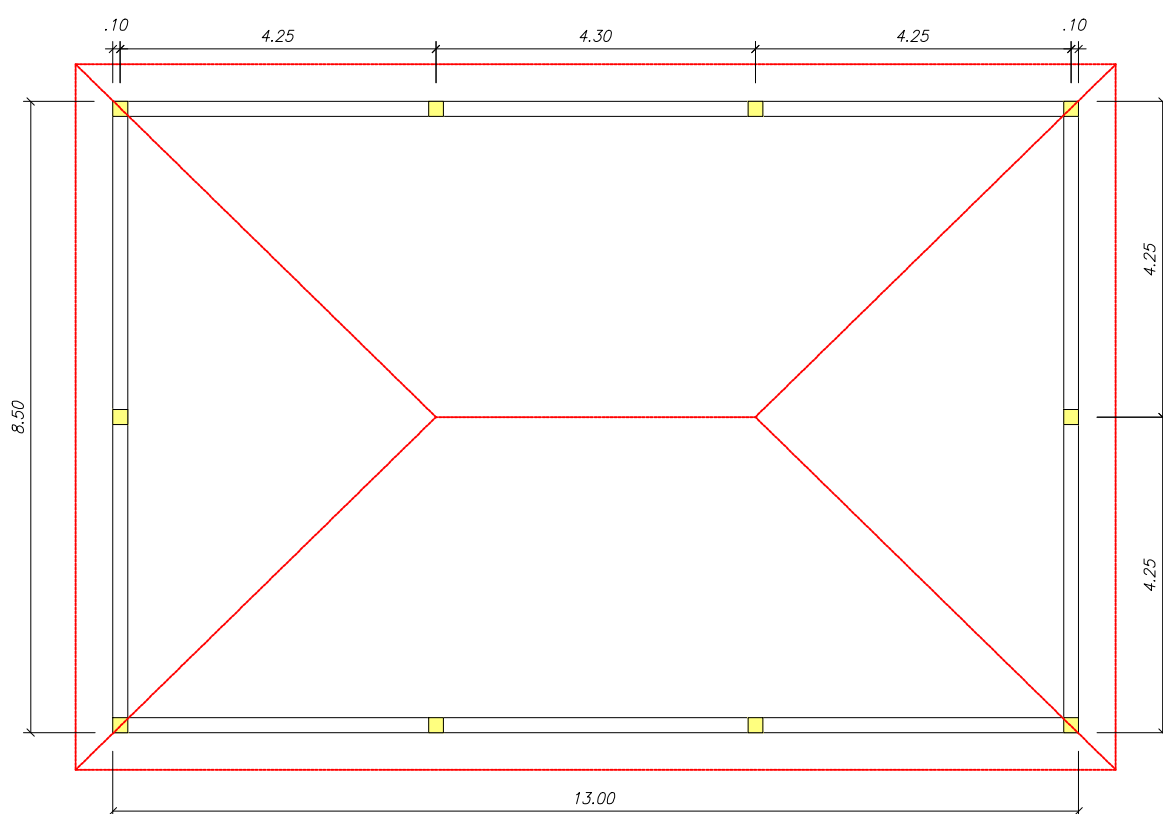

PLANTA DE COBERTURA COM COTAS